



Kanton Schaffhausen  
Gemeinde Stetten



## Ausscheidung Gewässerräume

### Zonenplan Gemeindegebiet

Situation 1:5000

Einwendungsverfahren

Einwendungsverfahren vom 17. September bis 15. Oktober 2021

Beschlossen durch die Gemeindeversammlung am .....

Der Gemeindepräsident

Die Gemeindegeschreiberin

.....  
Urs Lichtensteiger

.....  
Rachel Geuggis

Öffentliche Auflage vom ..... bis .....

Vom Regierungsrat genehmigt am ..... mit RRB Nr. ....

Der Staatsschreiber

.....  
Dr. iur. Stefan Bilger

PLAN NR.

**218268/06**

Stand 31.08.21  
Format 60/84  
Gez. RB



### Legende:

#### Linienbezogene Festlegungen

Gewässerabstandslinie (neu)

#### Hinweise aus Zonenplan:

##### Bauzonen

Bauzonen

##### Landwirtschaftszone

LW Landwirtschaftszone

##### Schutzzonen

NS Naturschutzzone

G Gewässer

##### Weitere Zonen

Fr Freihaltezone

Verkehrsflächen

##### Nutzungsüberlagerungen

AF Archäologische Fundstellen

HFg Hecken, Feldgehölze, Einzelbäume

nicht dargestellt  
 Naturobjekte

LS Landschaftsschutzzone

US Umgebungsschutzzone

URes Reservezone

UFr überlagernde Freihaltezone

##### Weitere Informationen

W Wald

##### Hinweise und Informationen

Bachverlauf offen (neu)

Bachverlauf eingedolt (neu)



##### Weitere Inhalte

Fruchtfolgeflächen

Bewirtschaftungseinschränkung  
gemäss Direktzahlungsverordnung  
(Pufferstreifen 6m ab Uferlinie)

Die Schraffuren sämtlicher Zonen im Plan sind genordet dargestellt.

rot markierte Inhalte sind Gegenstand dieses Verfahrens

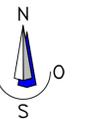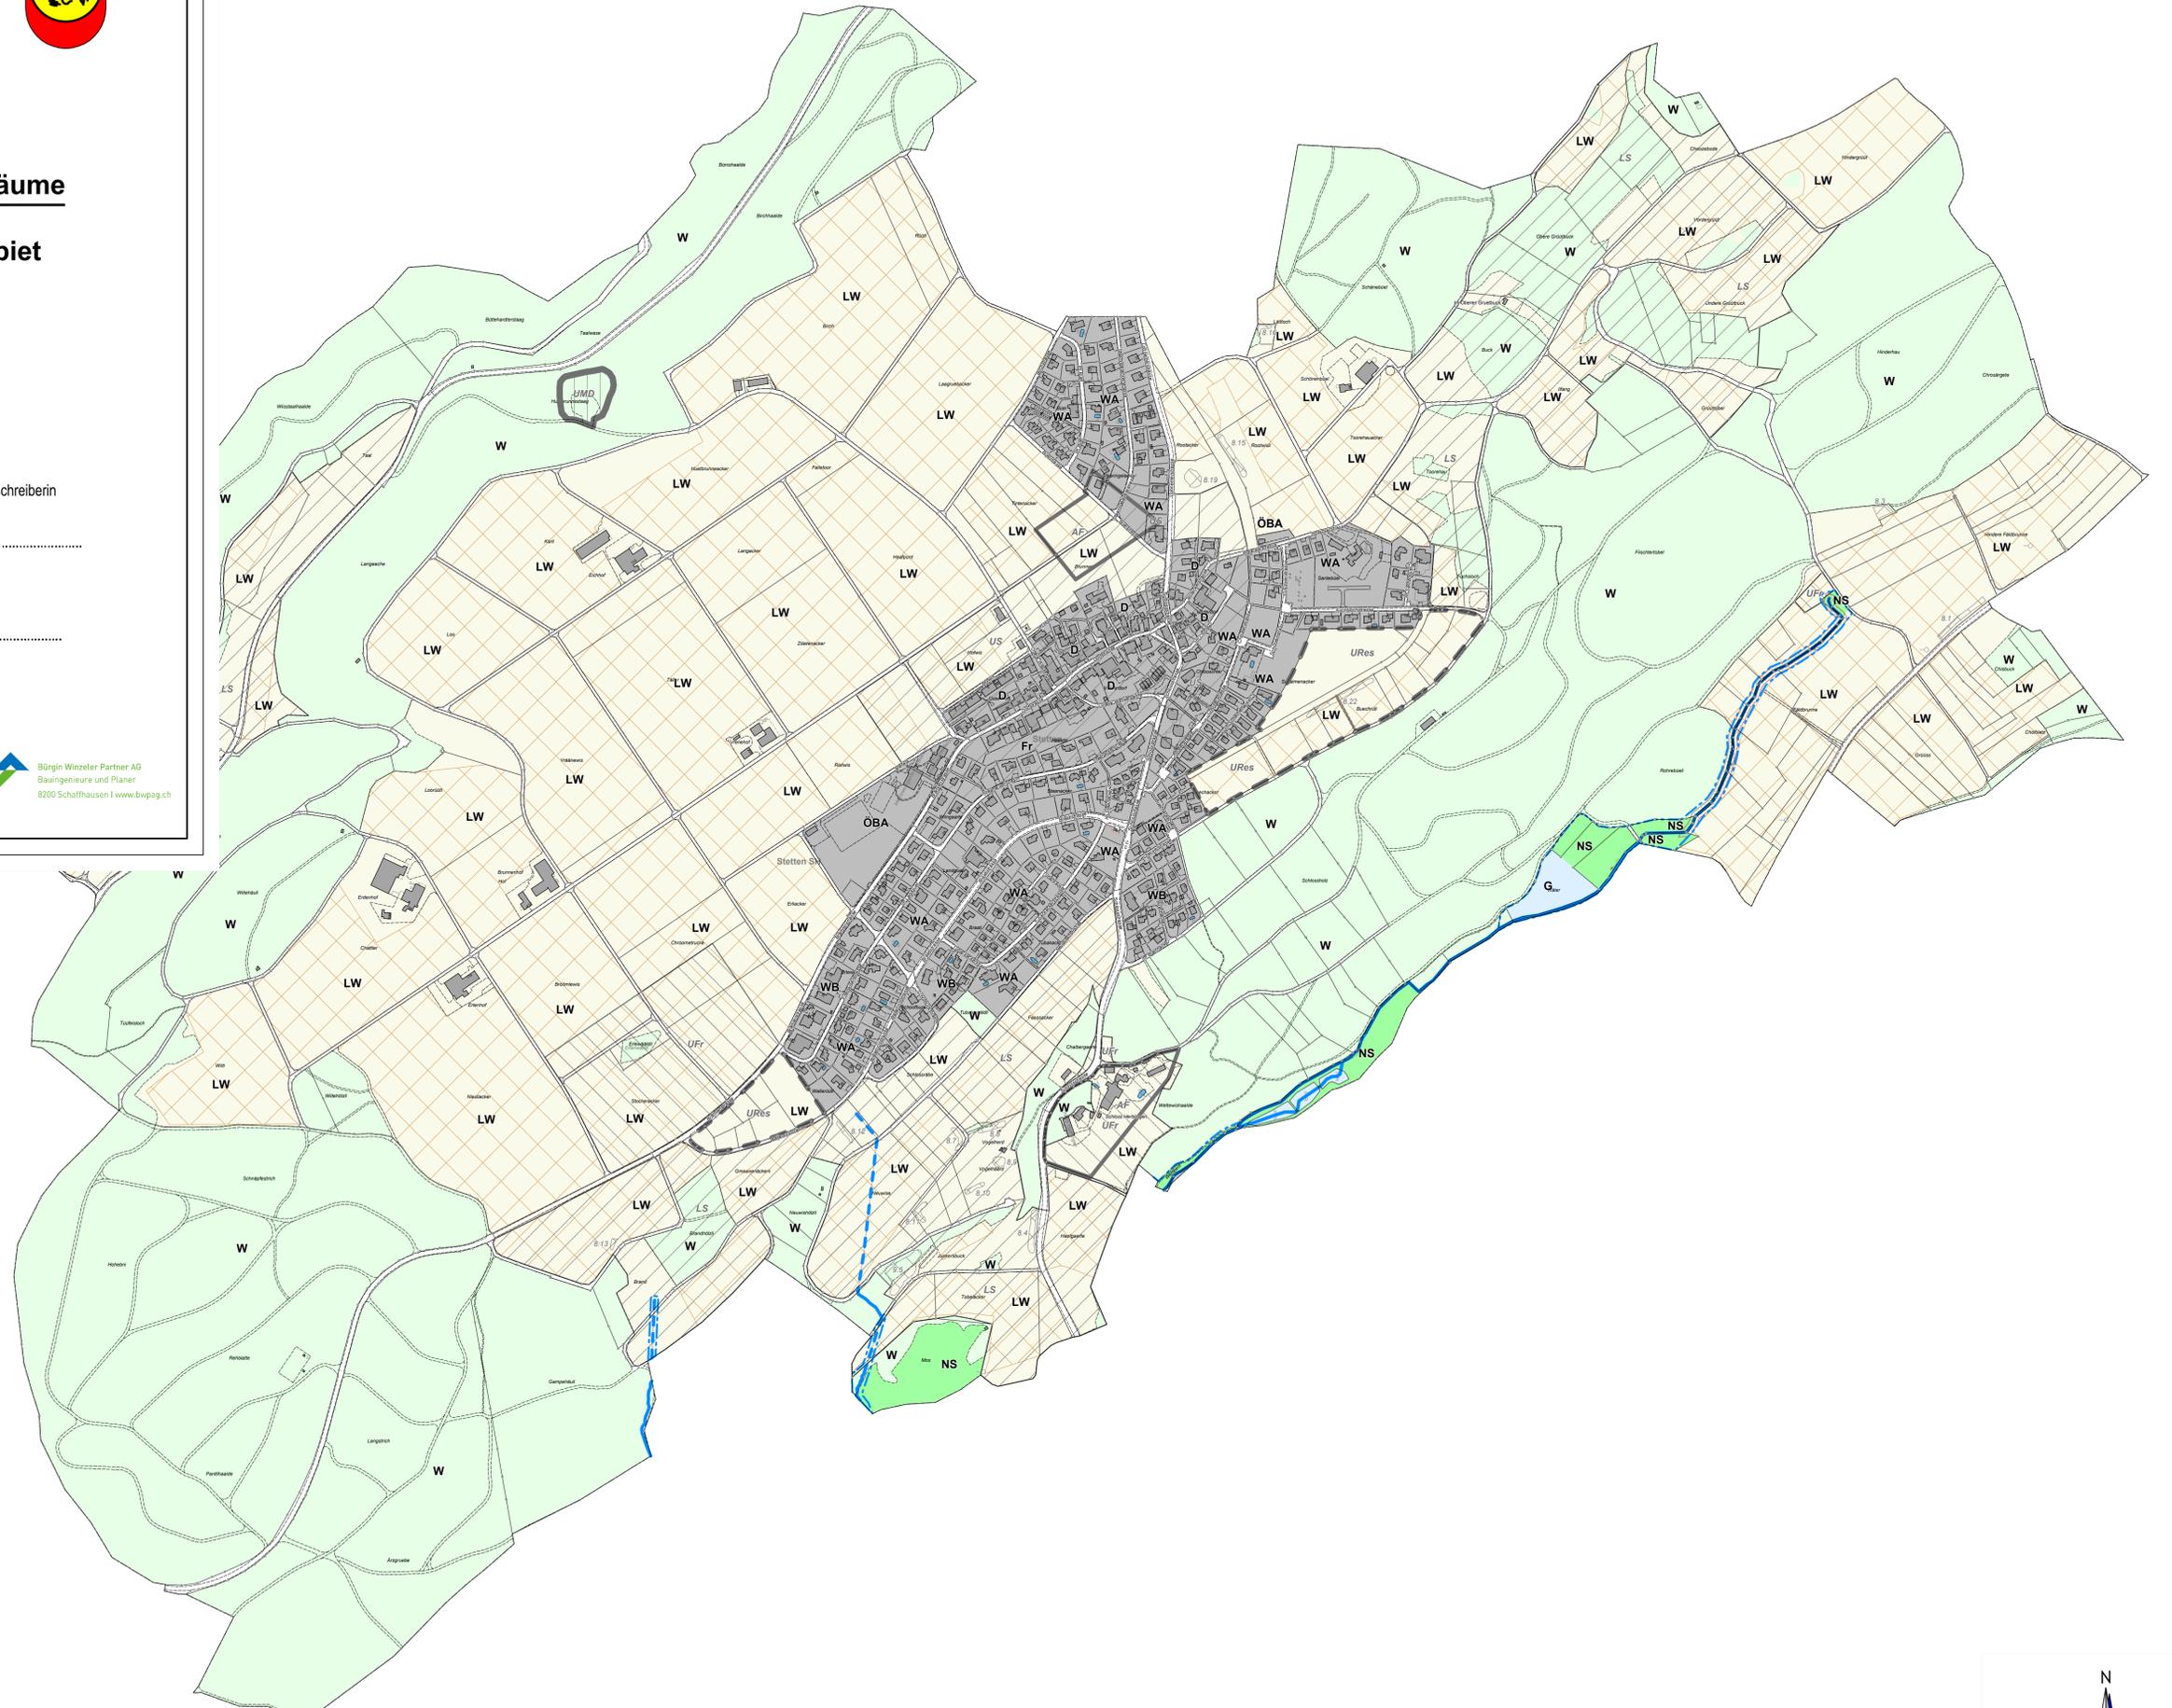

Geodaten des Kantons Schaffhausen