
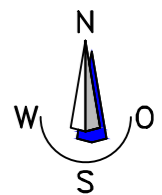



Ausscheidung Gewässerräume

Übersichtsplan

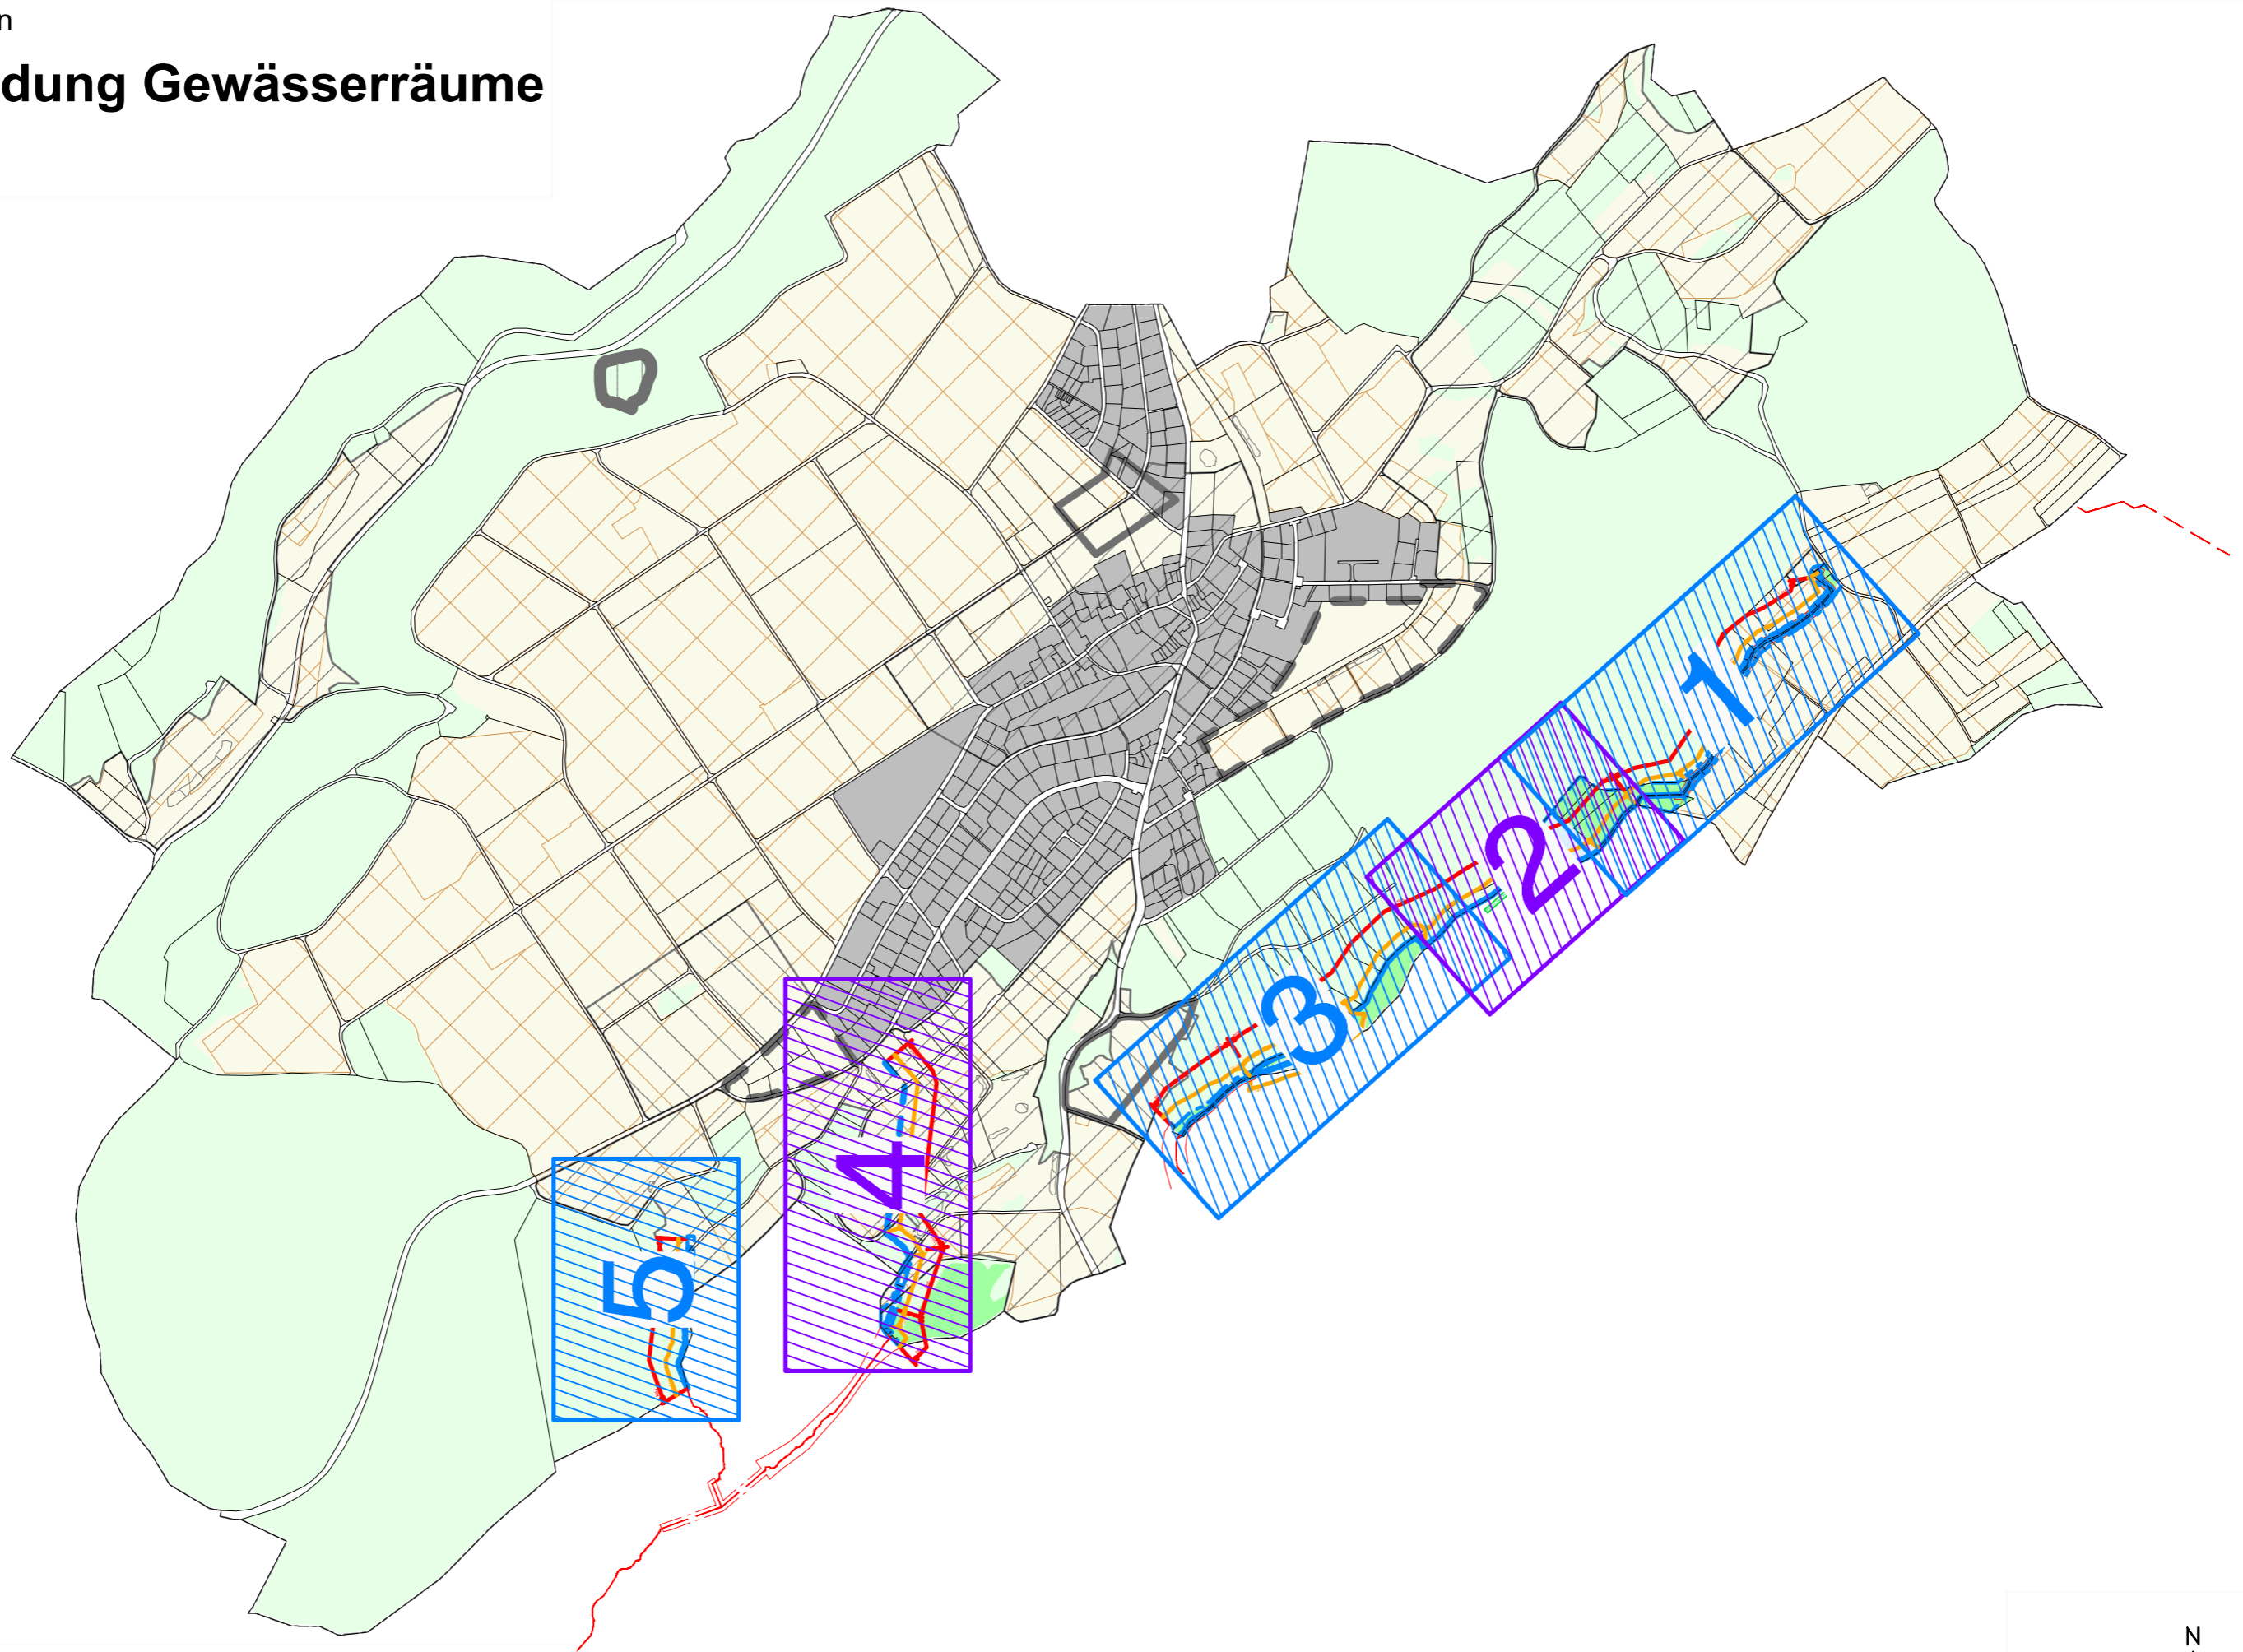

Geodaten des Kantons Schaffhausen

ENTW./GEZ.	FORMAT	DATUM	AUSGABE	Auftrag Nr.	Plan Nr.
RB	A3	25-10-21	25-10-21	218268	Ü

 **Bürgin Winzeler Partner AG**
Bauingenieure und Planer

In Gruben 22, 8200 Schaffhausen
T +41 (0) 52 633 06 66
F +41 (0) 52 633 06 67
info@bwpag.ch / www.bwpag.ch