



Kanton Schaffhausen
Gemeinde Stetten



Ausscheidung Gewässerräume

Herblingerdorfbach 2

Situation mit Orthofoto 1:1000

Gemeindeversammlung

PLAN NR.
218268/02OF


Stand
25-10-21

Format
30/63

Gez.
RB



Bürgin Winzeler Partner AG
Bauingenieure und Planer
8200 Schaffhausen | www.bwpag.ch

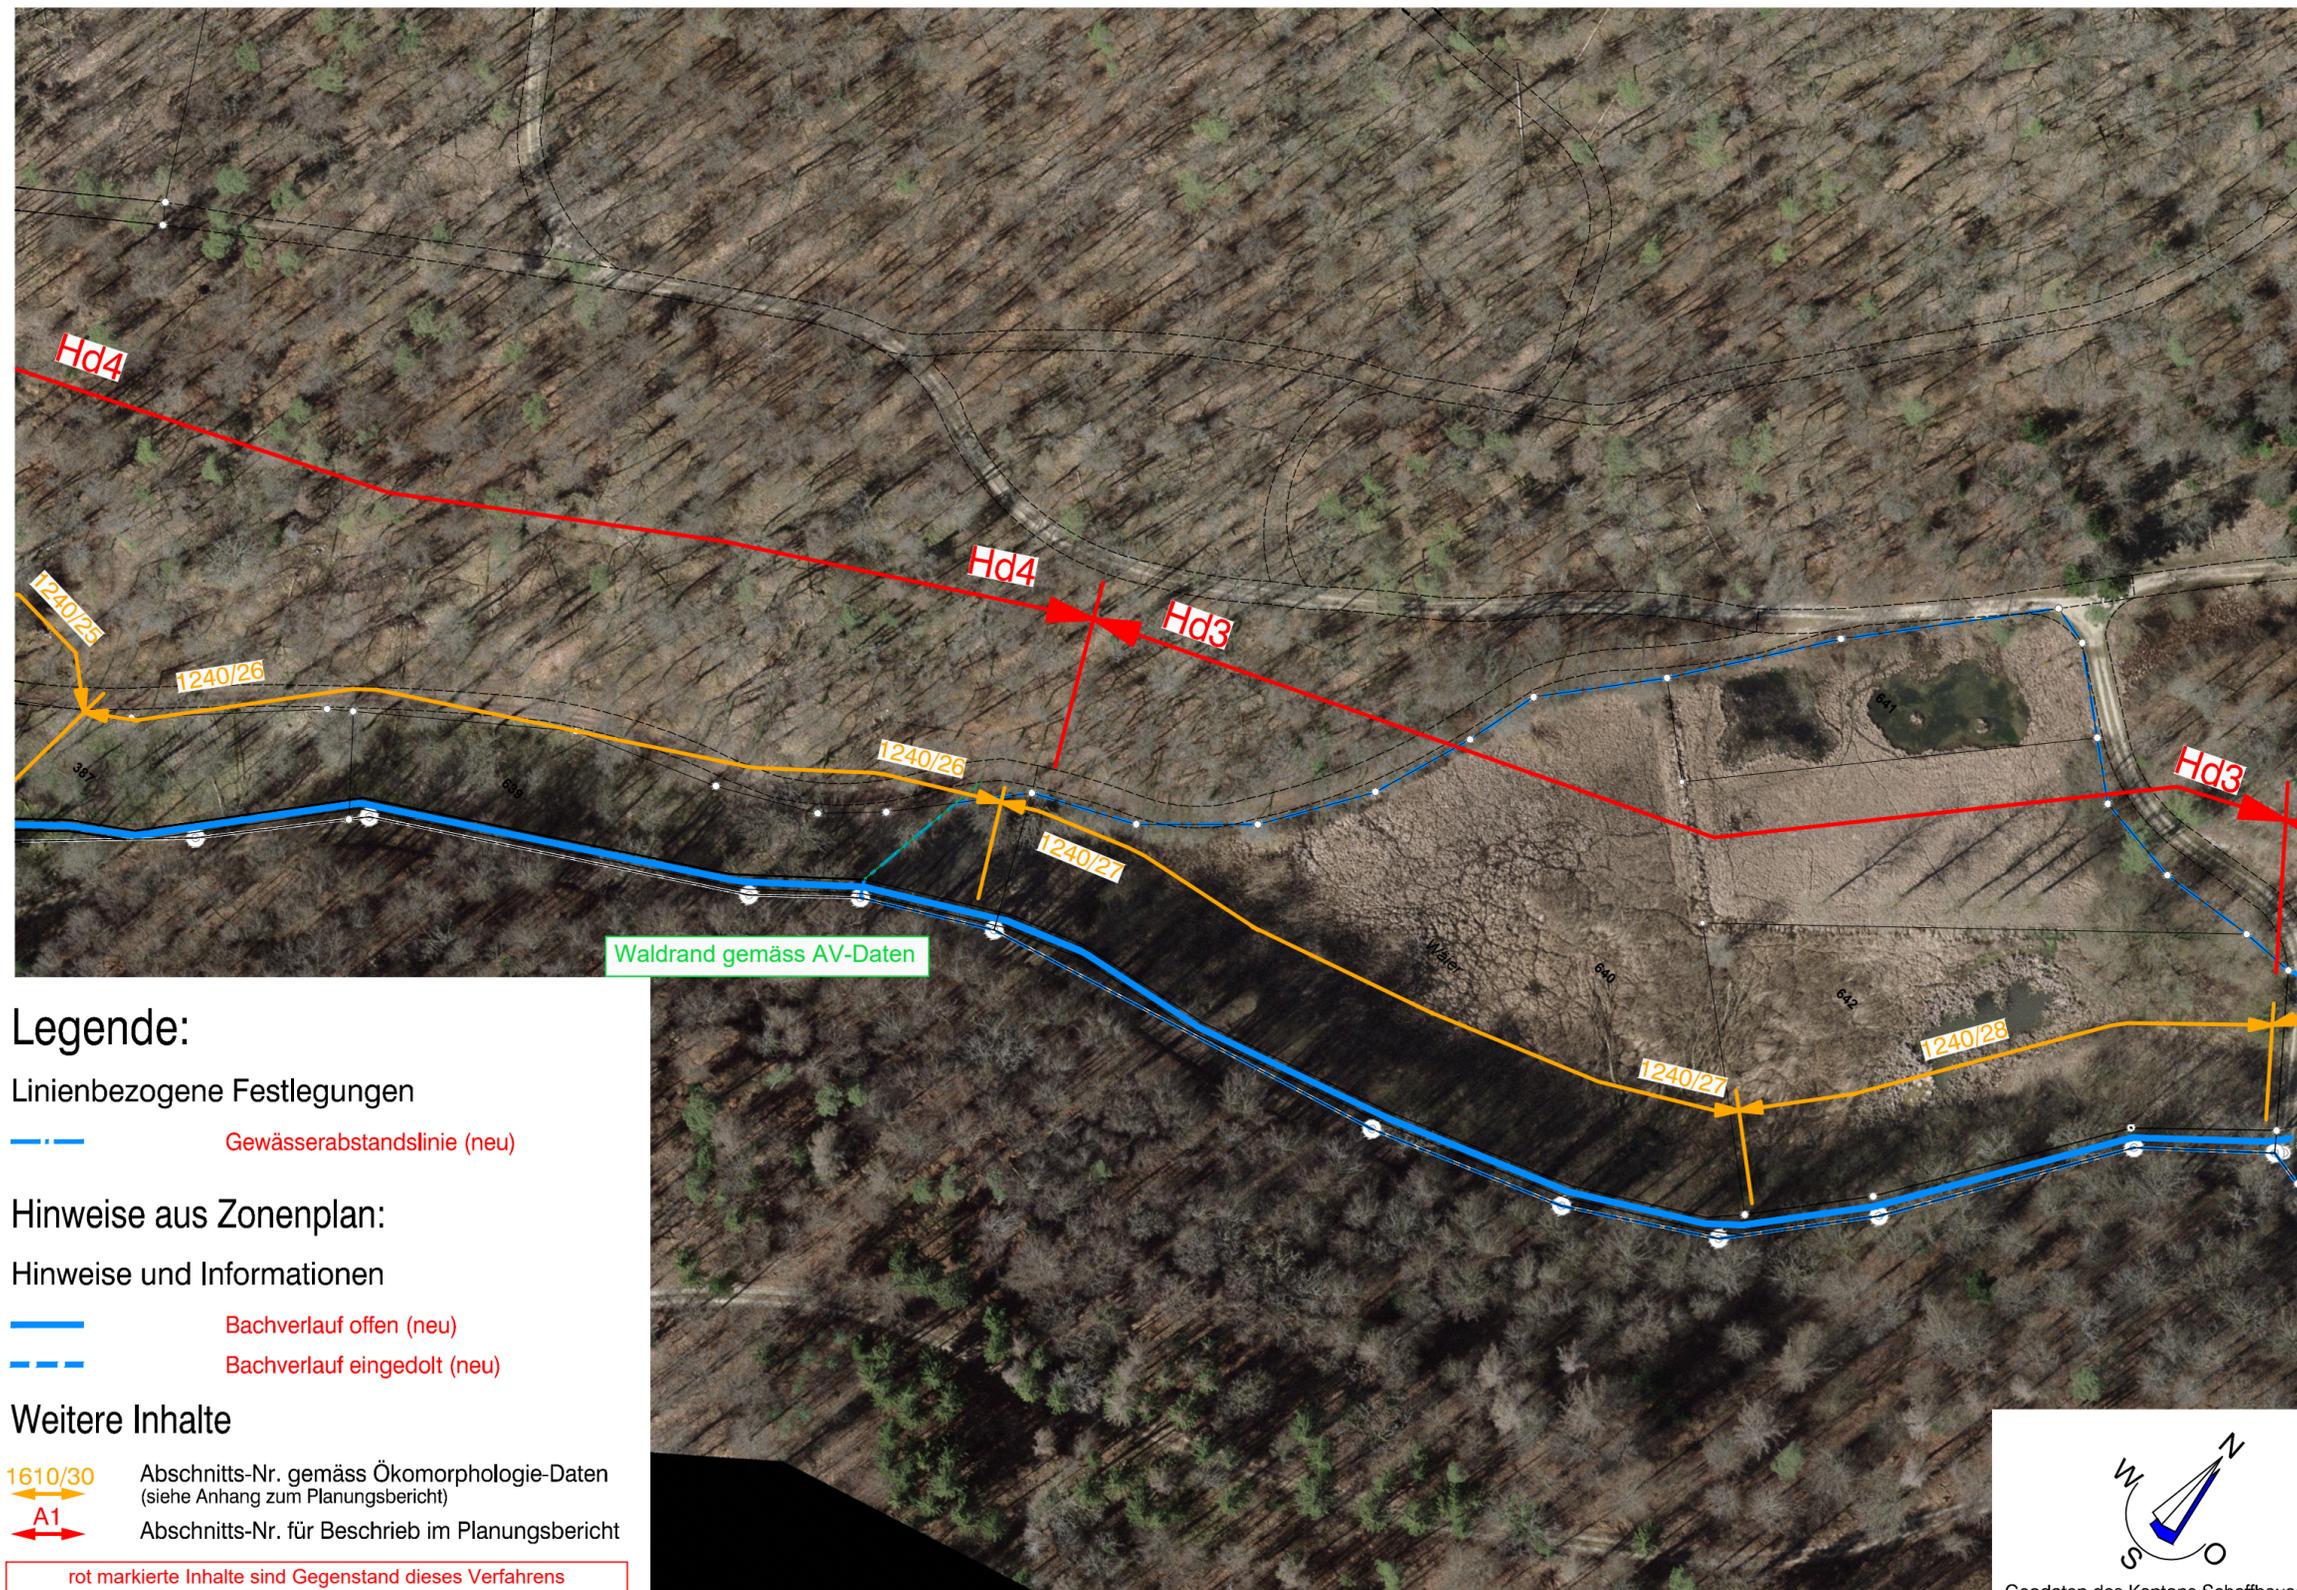

Legende:

Linienbezogene Festlegungen

— Gewässerabstandslinie (neu)

Hinweise aus Zonenplan:

Hinweise und Informationen

— Bachverlauf offen (neu)


— Bachverlauf eingedolt (neu)

Weitere Inhalte

1610/30 Abschnitts-Nr. gemäss Ökomorphologie-Daten
(siehe Anhang zum Planungsbericht)

A1 Abschnitts-Nr. für Beschrieb im Planungsbericht

rot markierte Inhalte sind Gegenstand dieses Verfahrens

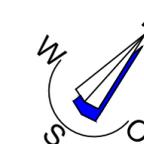

Geodaten des Kantons Schaffhausen