



Kanton Schaffhausen
Gemeinde Stetten



Ausscheidung Gewässerräume

Dachsenbühlbach

Situation mit Orthofoto 1:1000

Gemeindeversammlung

PLAN NR.
218268/04OF

Stand 25-10-21
Format 30/84
Gez. RB

 Bürgin Winzeler Partner AG
Bauingenieure und Planer
8200 Schaffhausen | www.bwpag.ch

Legende:

Linienbezogene Festlegungen

  **Gewässerabstandslinie (neu)**

Hinweise aus Zonenplan:

Hinweise und Informationen

 **Bachverlauf offen (neu)**

 **Bachverlauf eingedolt (neu)**

Weitere Inhalte

 **1610/30** Abschnitts-Nr. gemäss Ökomorphologie-Daten (siehe Anhang zum Planungsbericht)


 **A1** Abschnitts-Nr. für Beschrieb im Planungsbericht

 **Gewässerabstandslinie angrenzender Gemeinde**

 **Bachverlauf offen angrenzender Gemeinde**

 **Bachverlauf eingedolt angrenzender Gemeinde**

 **rot markierte Inhalte sind Gegenstand dieses Verfahrens**

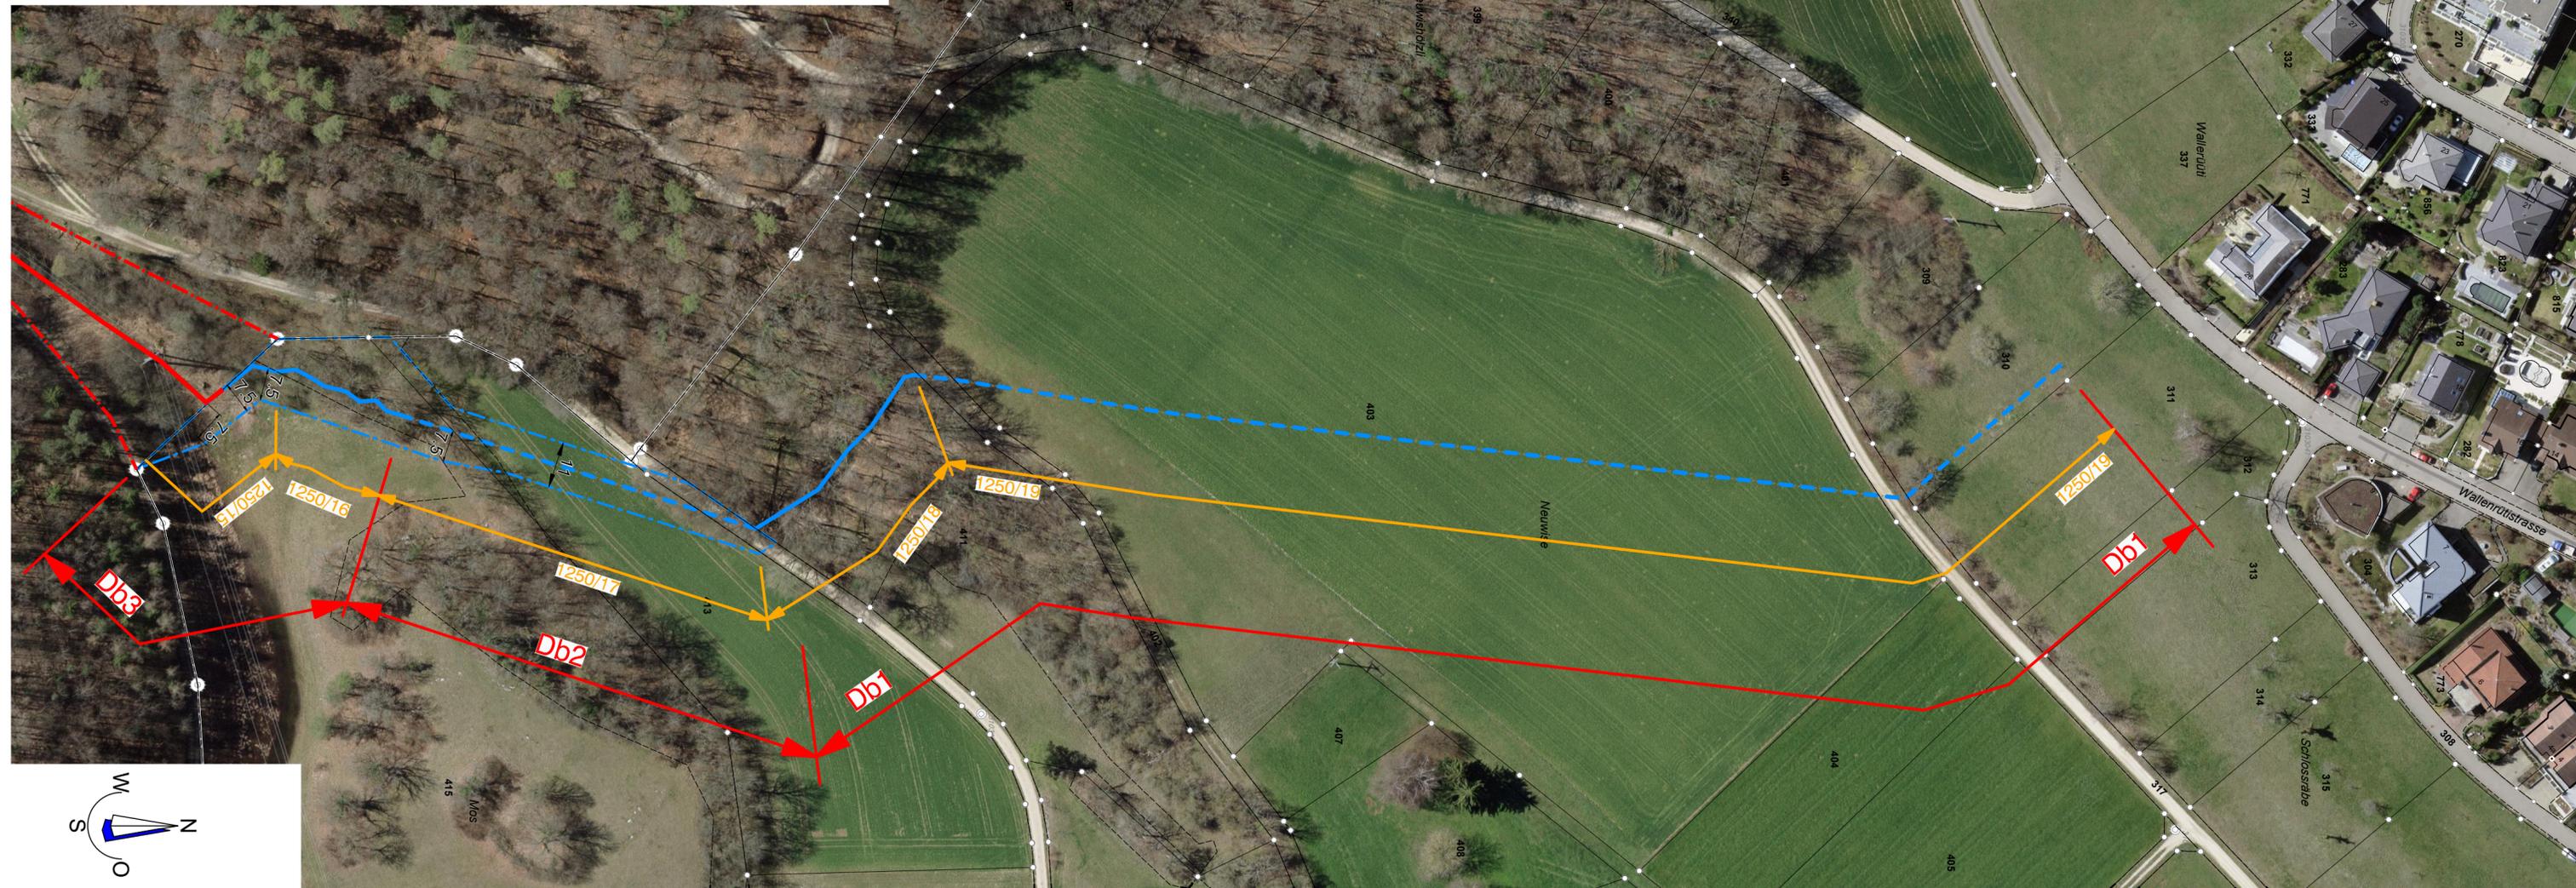

Geodaten des Kantons Schaffhausen