

Möslibach

Situation mit Orthofoto 1:1000

Gemeindeversammlung

PLAN NR.

218268/05OF Stand
25-10-21

Stand
25-10-21

Format
30/63

Gez.
RB



Bürgin Winzeler Partner AG
Bauingenieure und Planer
8200 Schaffhausen | www.bwpag.ch

Legende:

Linienbezogene Festlegungen

— Gewässerabstandslinie (neu)

Hinweise aus Zonenplan:

Hinweise und Informationen

 Bachverlauf offen (neu)

— — — Bachverlauf eingedolt (neu)

Weitere Inhalte

1610/30

A1

— **1998** — **1999** —

■■■■■

Abschnitts-Nr. gemäss Ökomorphologie-Daten
(siehe Anhang zum Planungsbericht)


Abschnitts-Nr. für Beschrieb im Planungsbericht

Gewässerabstandslinie angrenzender Gemeinde

Bachverlauf offen angrenzender Gemeinde

Bachverlauf eingedolt angrenzender Gemeinde

rot markierte Inhalte sind Gegenstand dieses Verfahrens

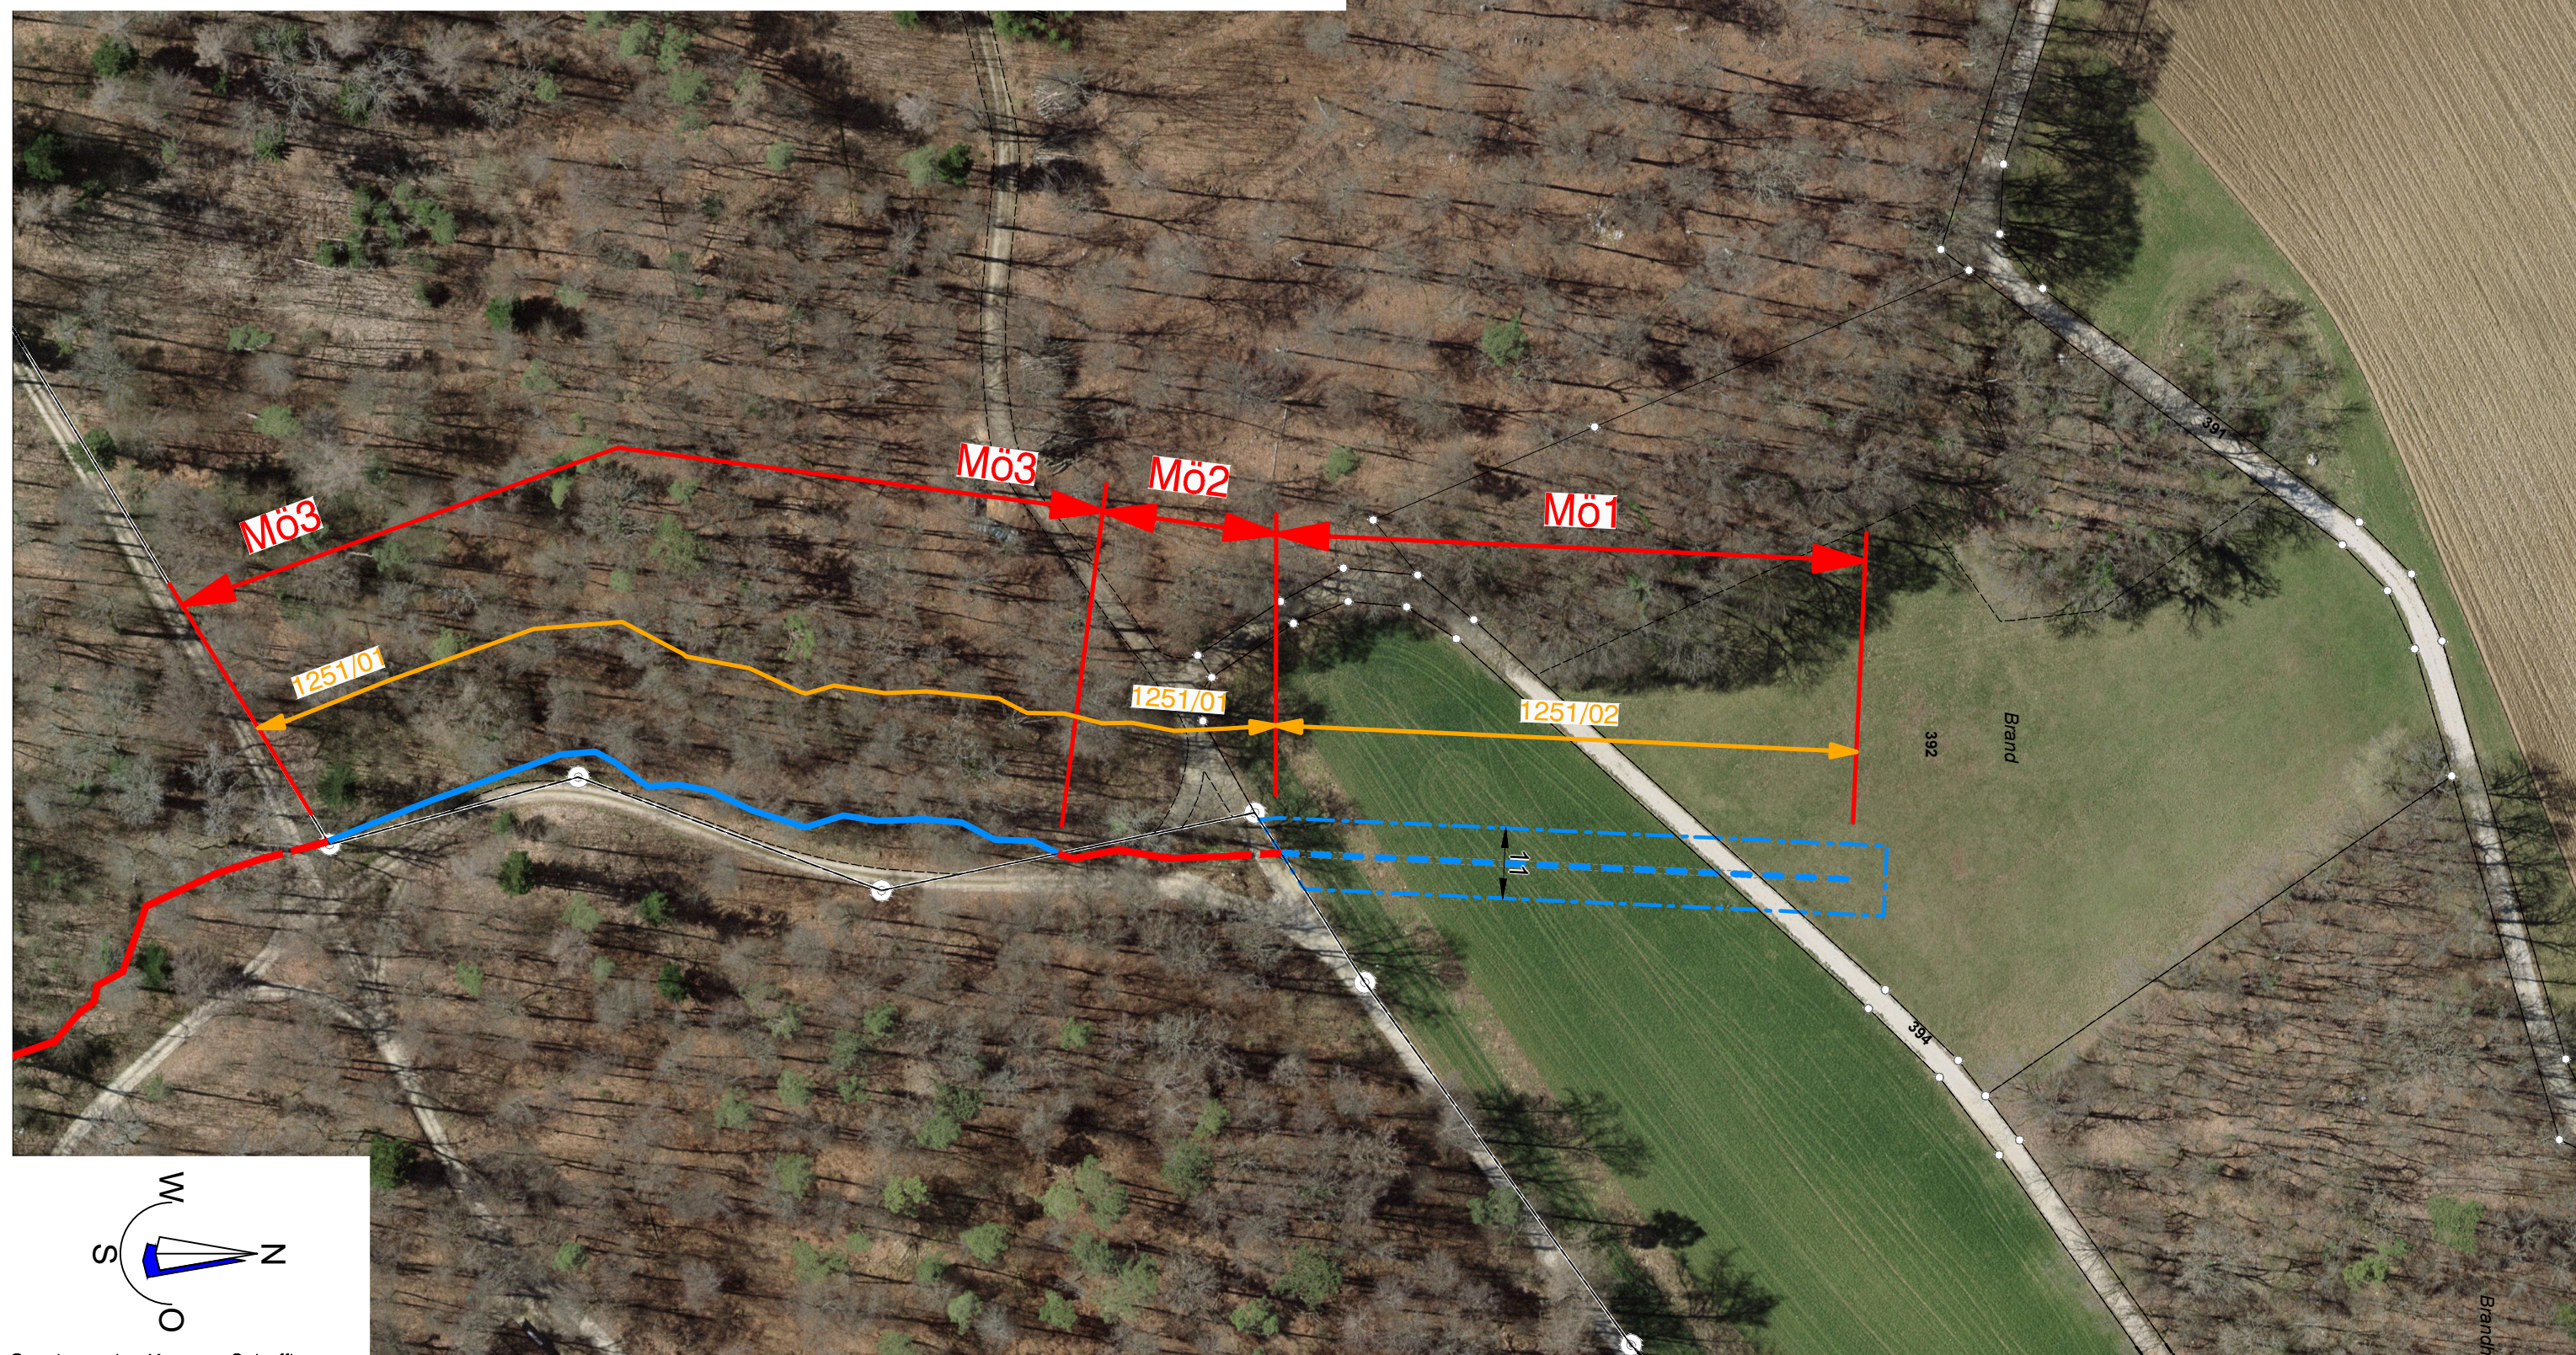

Geodaten des Kantons Schaffhausen