

**SANIERUNG WASSERLEITUNG
TORENHAU STETTEN**


BAUPROJEKT

WERKLEITUNGEN

SITUATION 1:500

Legende:

best.	proj.		best.	proj.	
		Wasserleitung			Swisscomleitung
		Hydrant			Swisscomschacht
		Schieber			Kabeltrasse
		Steuerkabel			Freileitung
		EW Leitung			Freileitungsmast
		EW Schacht			Sasagleitung
		Kandelaber			Sasagschacht
		Kabeltrasse			
		Freileitung			
		Freileitungsmast			

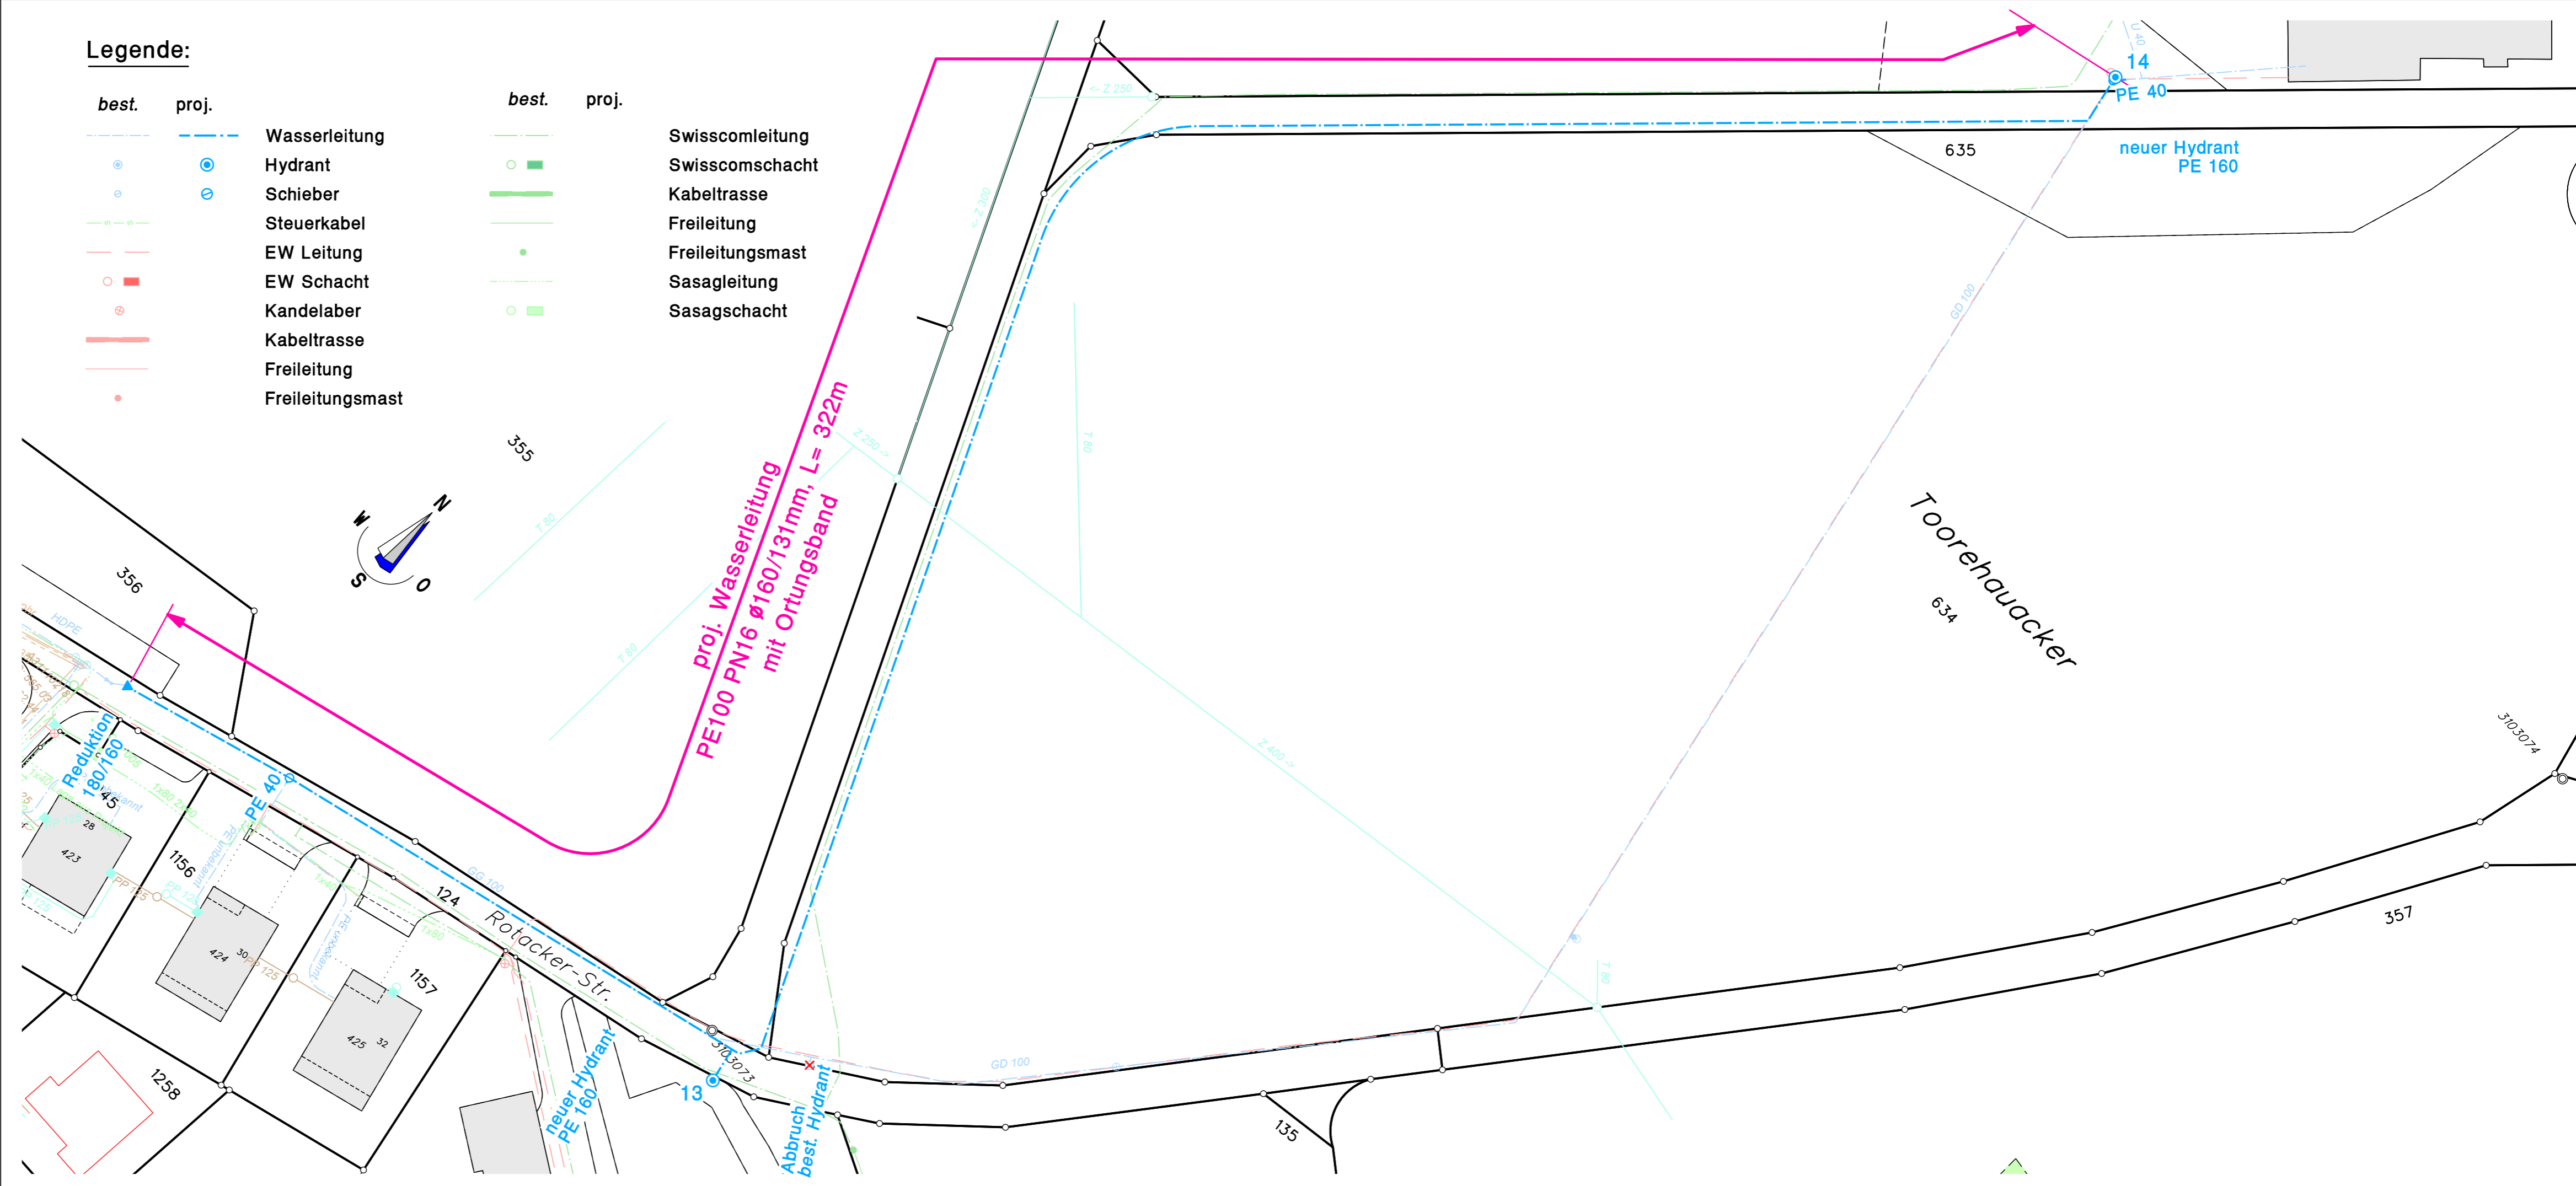

ENTW./GEZ.	FORMAT	DATUM	AUSGABE	Auftrag Nr.	Plan Nr.
mb	30 / 84	27-10-22	27-10-22	222266	1