



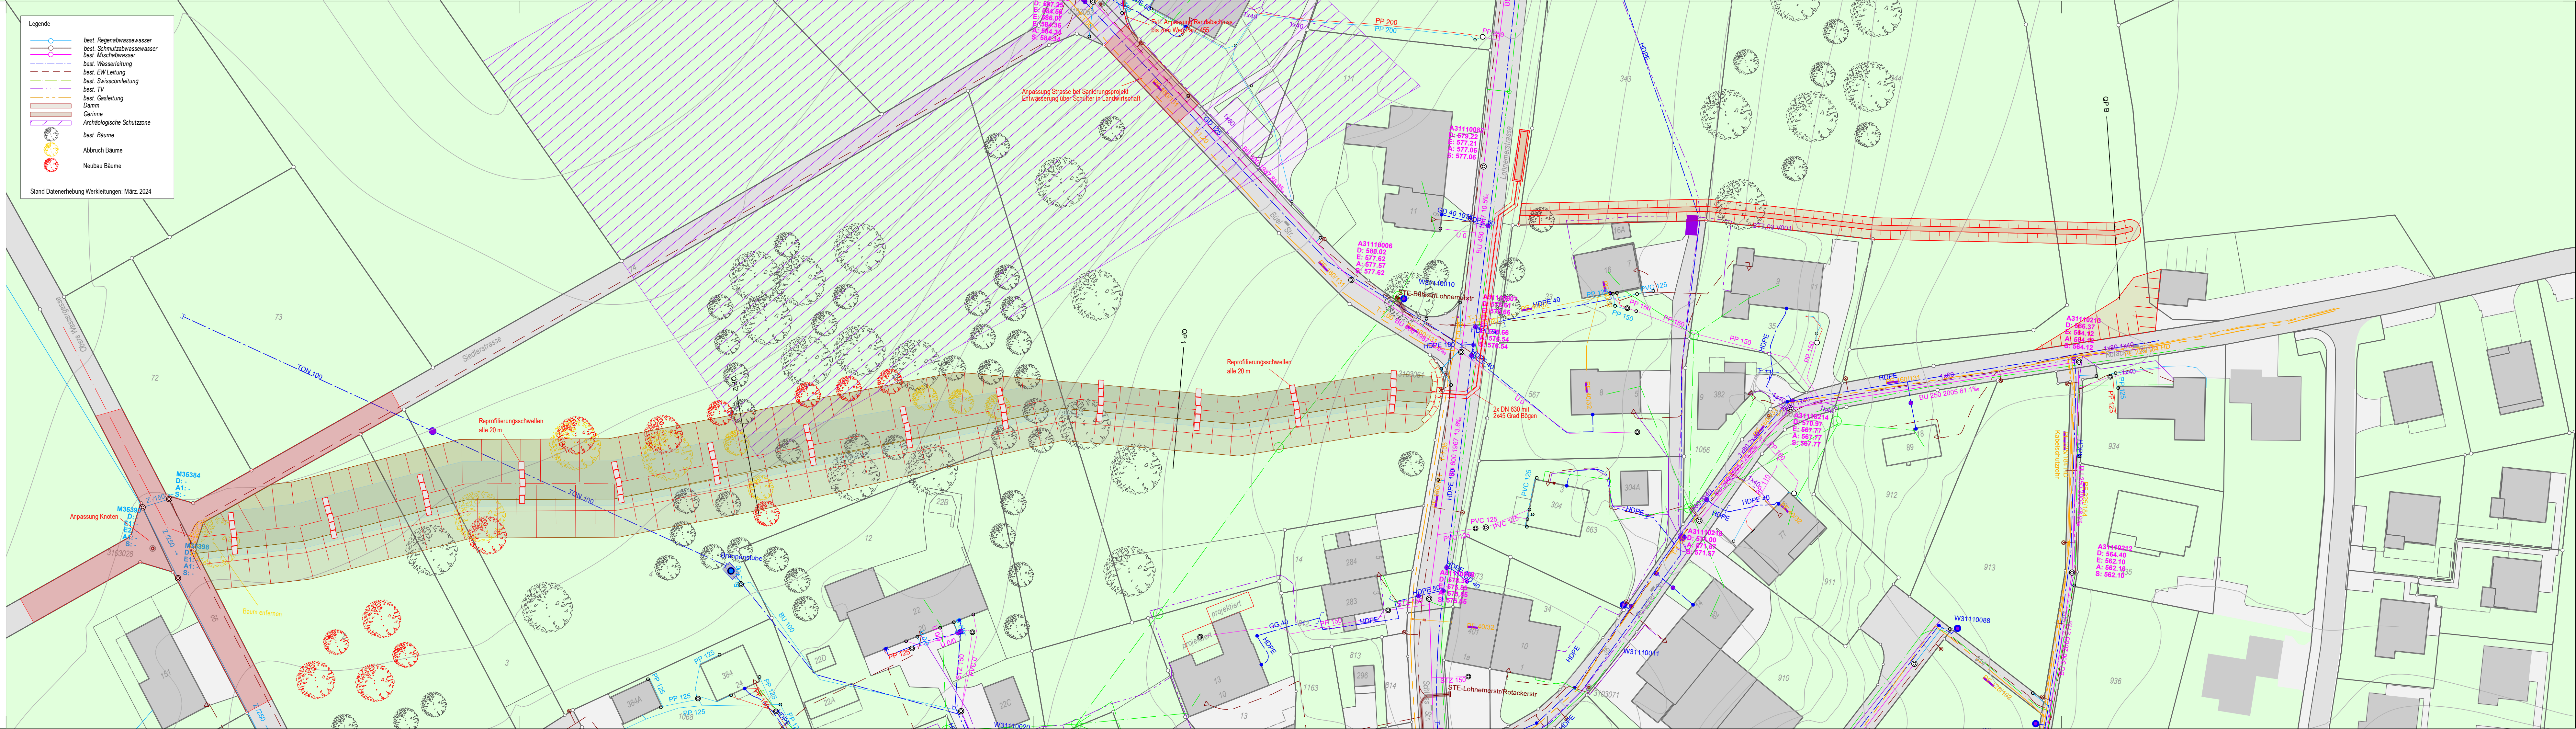

Hochwasserschutz Stetten

Vorprojekt

Bestvariante, Abschnitt Nord Situation 1:500

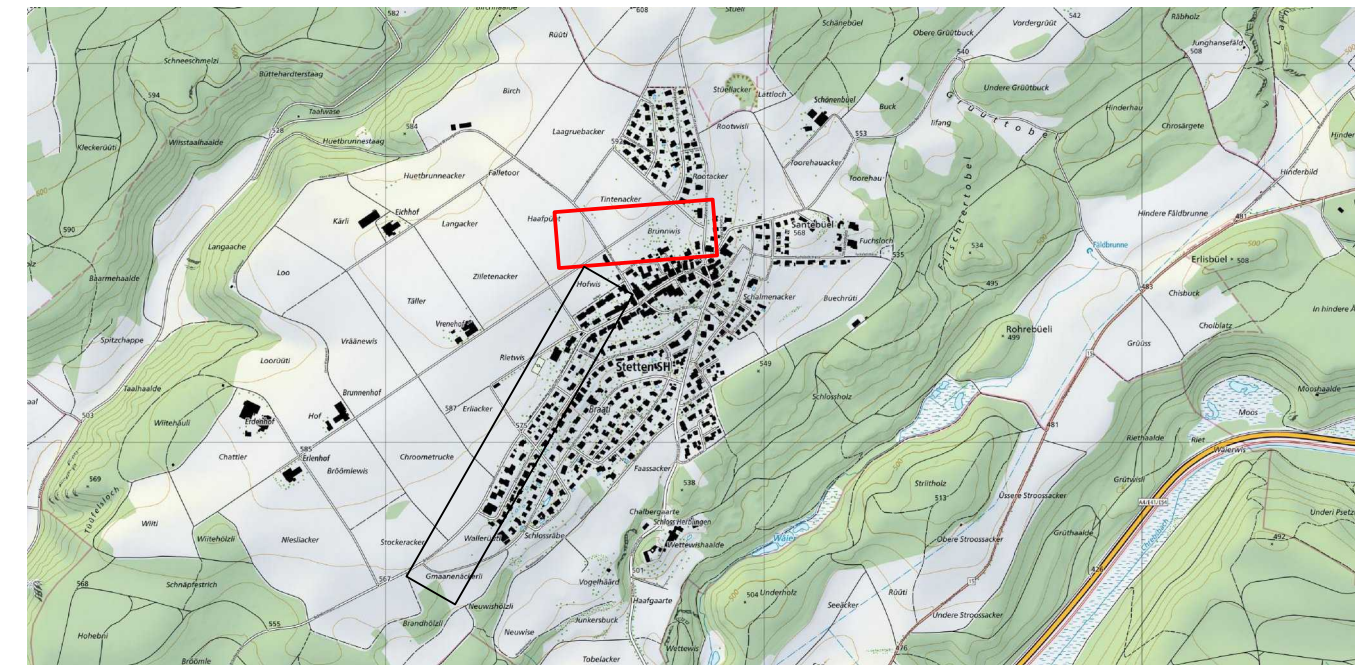

- Legende
- best. Regenabwasser
 - best. Schmutzabwasser
 - best. Mischwasser
 - best. Wasserleitung
 - best. EW Leitung
 - best. Swisscomleitung
 - best. TV
 - best. Gasleitung
 - Damm
 - Gemine
 - Archäologische Schutzzone
 - best. Bäume
 - Abbruch Bäume
 - Neubau Bäume
- Stand Datenerhebung Werkleitungen: März 2024

Bänziger Kocher Ingenieure AG Vermessung Tiefbau Gewässer
Dipl. Ingenieure ETH/FH, eidg. pat. Geometer
Mühlenalstrasse 185, 8200 Schaffhausen, Tel. 052 521 00 05
e-mail: info@bk-ing.ch web: www.bk-ing.ch

Gezeichnet: DF	Datum: 01.12.2025	Geprüft: DS	Format: 30 / 126
Änderungen:			Plan Nr: 39860-01.1